


Торговый павильон 349,8 м²
в г. Абакан перекресток
ул. Советская/Итыгина




Краткая характеристика

- Торговый павильон располагается в г. Абакане на перекрестке улицы Советская и улицы Итыгина;
- общая площадь павильона 349,8 м²;
- офисная площадь 20 м²;
- высота потолков 3 м;
- кондиционирование;
- перед входом в павильон находится парковка на 20 м/мест;
- мощность электроэнергии: 20 кВт;
- центральное отопление и скважина;
- пожарная и охранная сигнализации;
- подъезд с ул. Советская;
- Развитая инфраструктура: рынок "Торговый город", база "Веста", два колледжа, троллейбусное депо, магазин "Калибр".

Торговый павильон

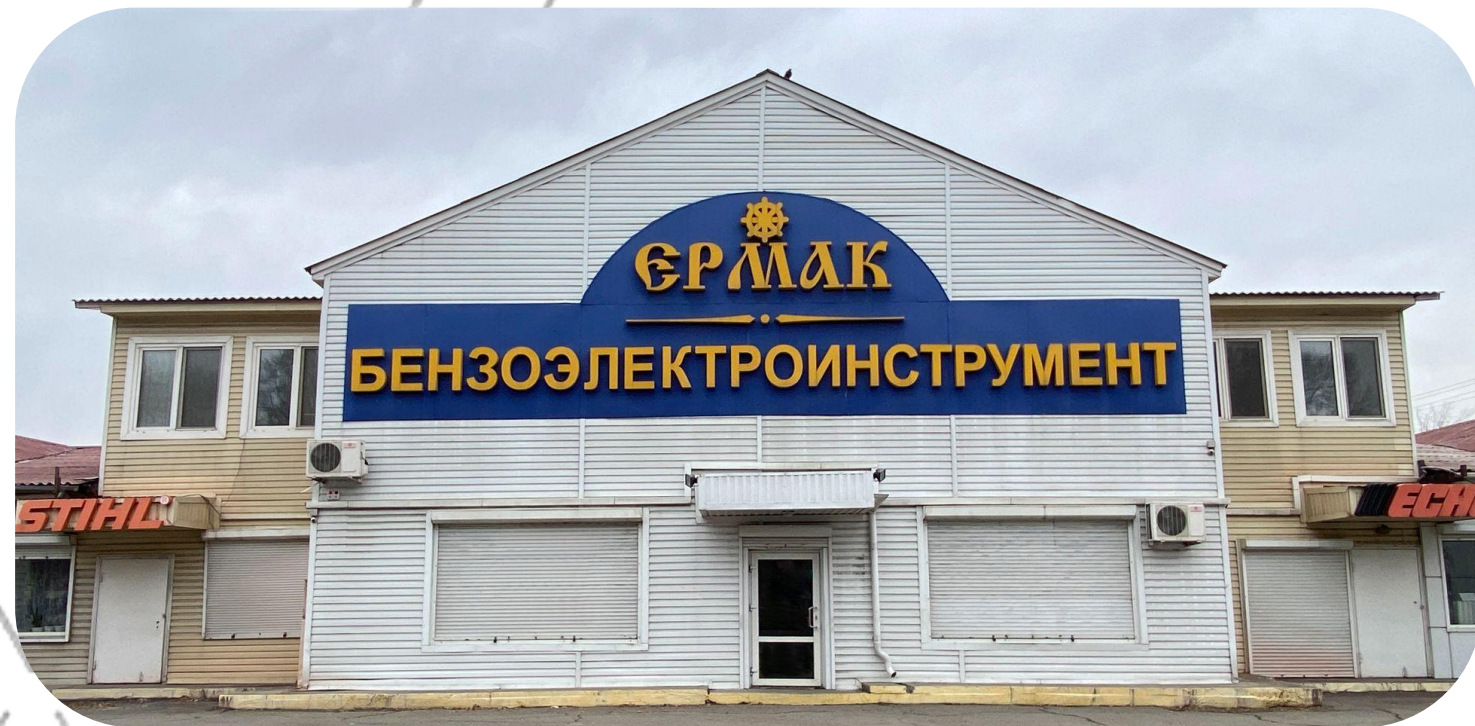


План 1 этажа

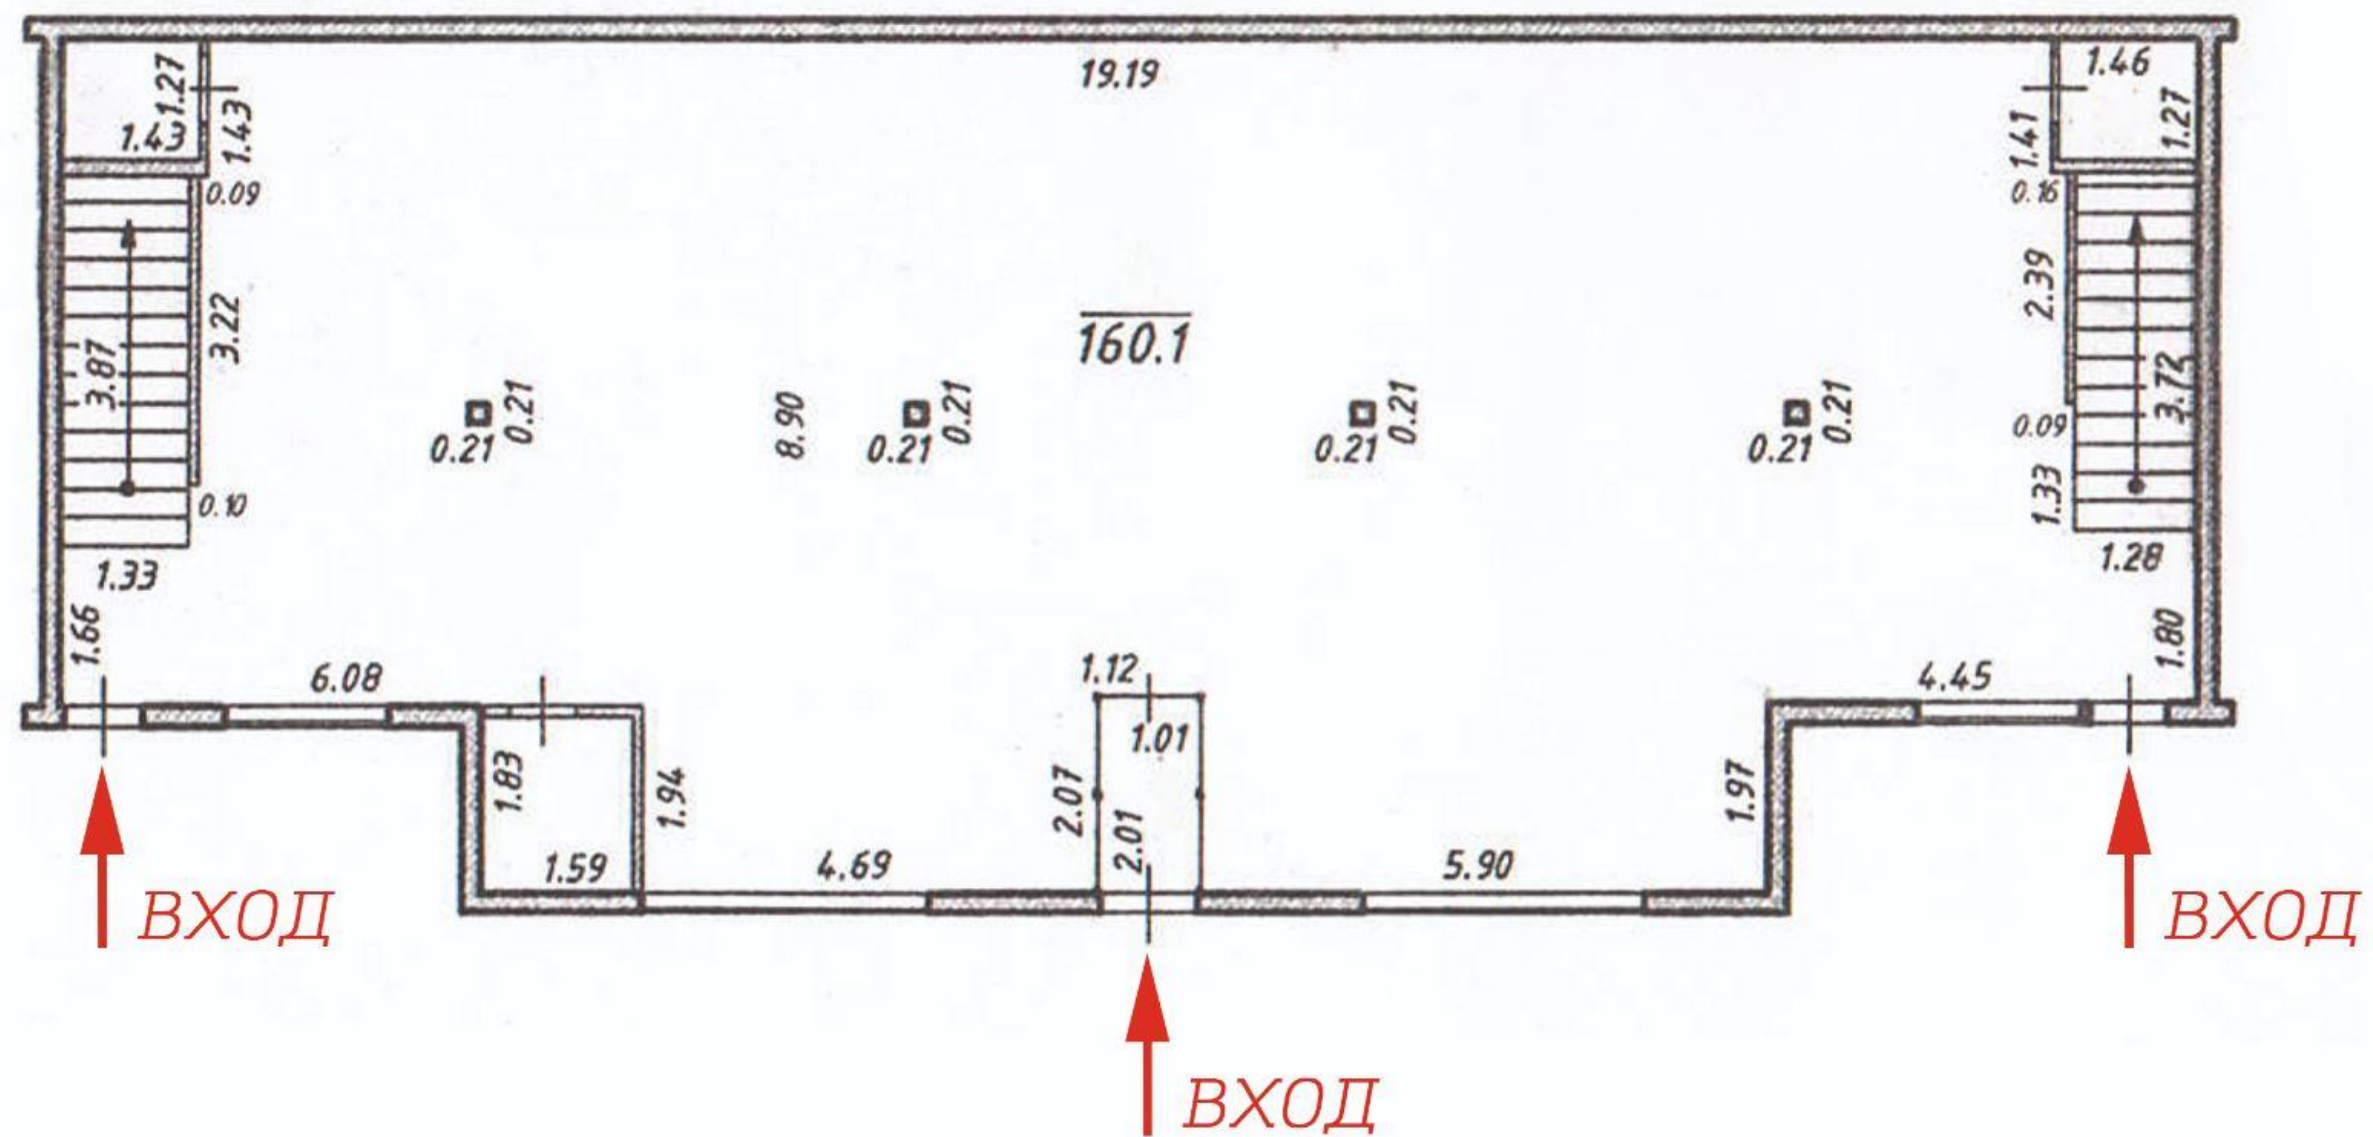

ул. Советская

План 2 этажа

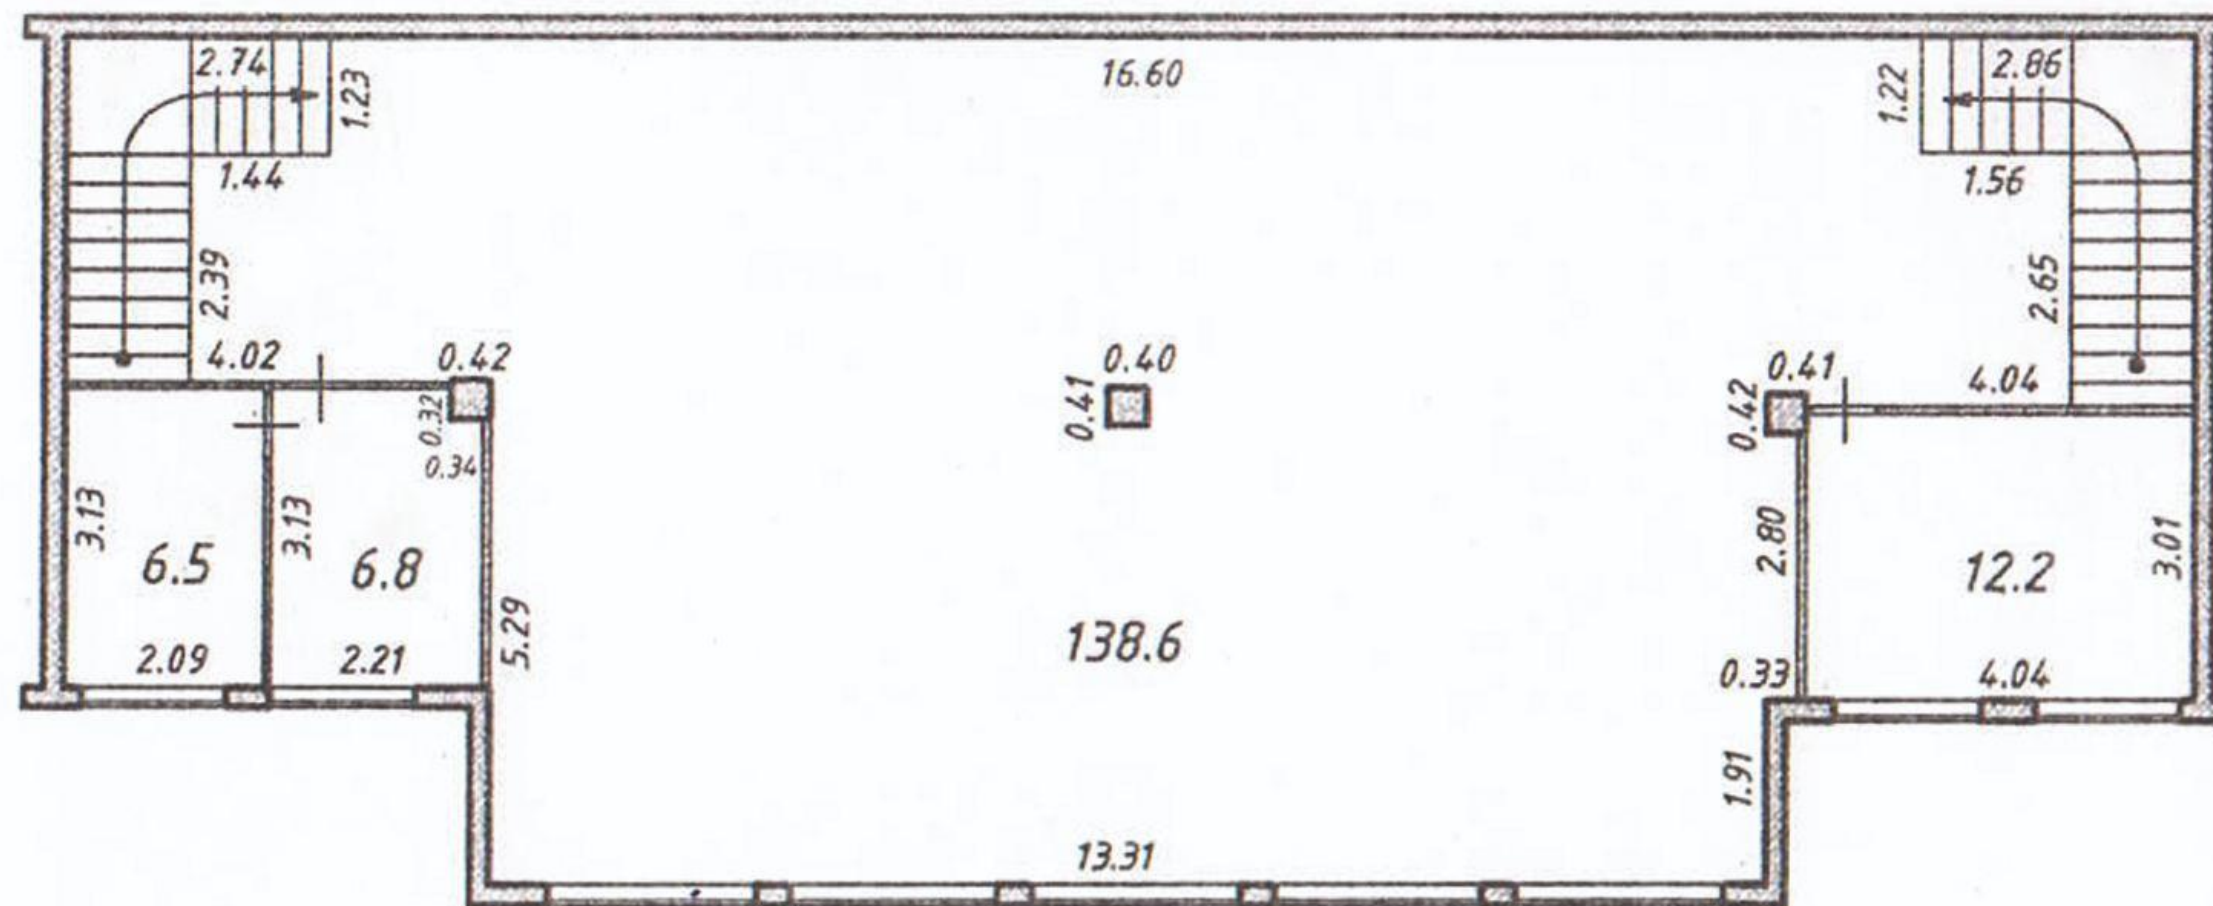

Звоните и мы подберем офис / торговое / склад вашей мечты!



Специалист по
складской и
производственной
недвижимости

Неделина Ирина
+7 (999) 313-87-88
spp1@knabakan.ru

«Я лично
гарантирую
качество и
эффективность
всех продуктов,
которые предлагает
моя компания!»

Всегда на связи,
Куприянов Георгий
+7 (965) 899-67-07
komdir@knkras.ru

